


## Nivel 2

Oficina 201  
Útil PB: 341.95 m<sup>2</sup>  
Rentable: 382.98 m<sup>2</sup>  
Terraza: 66.05 m<sup>2</sup>

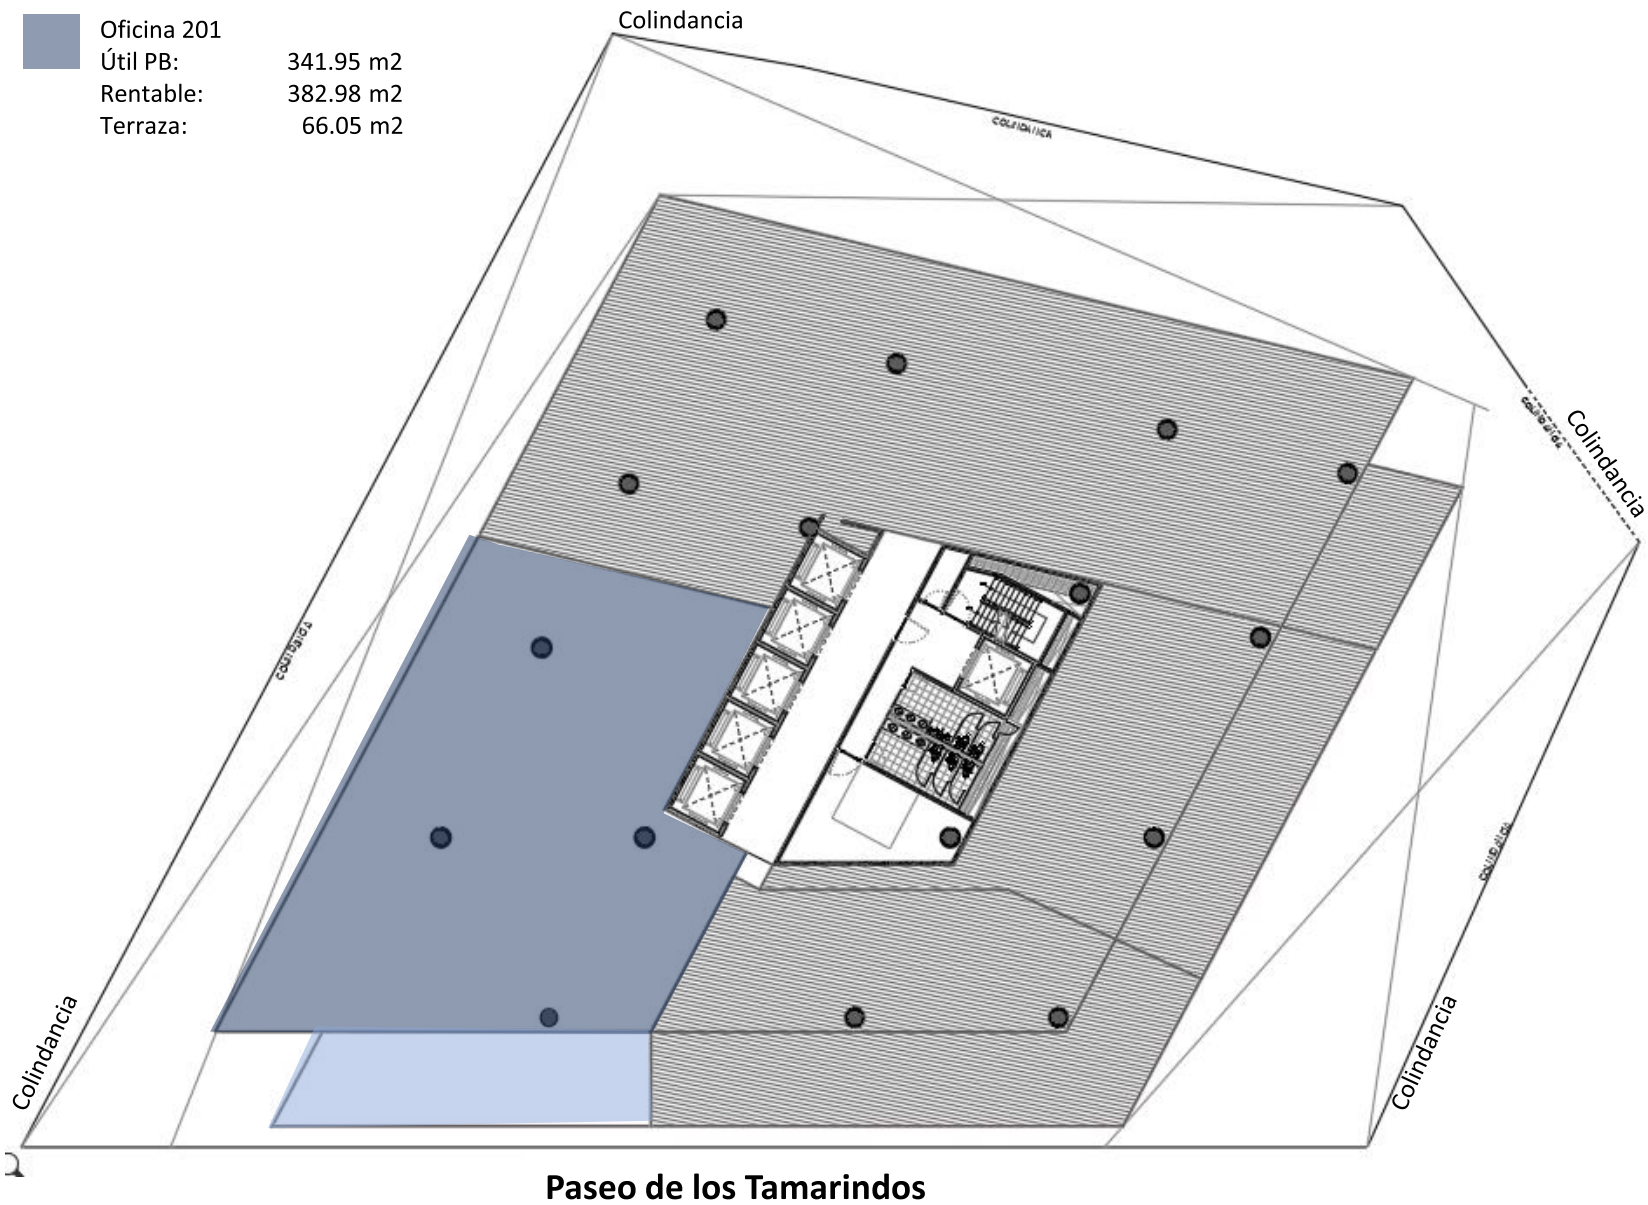

Paseo de los Tamarindos